
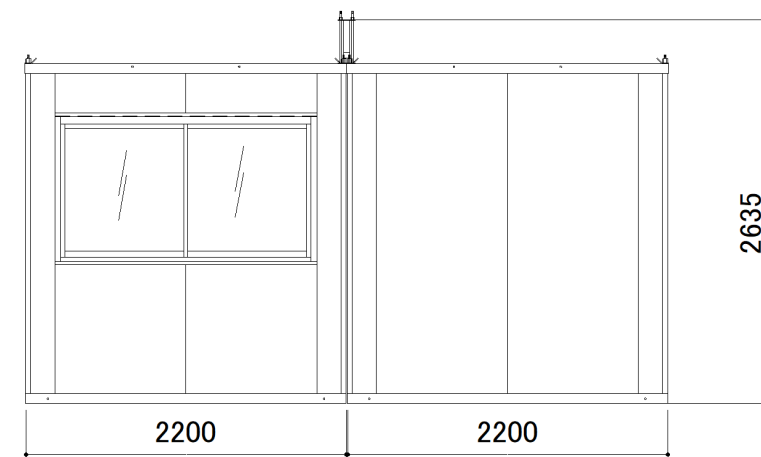
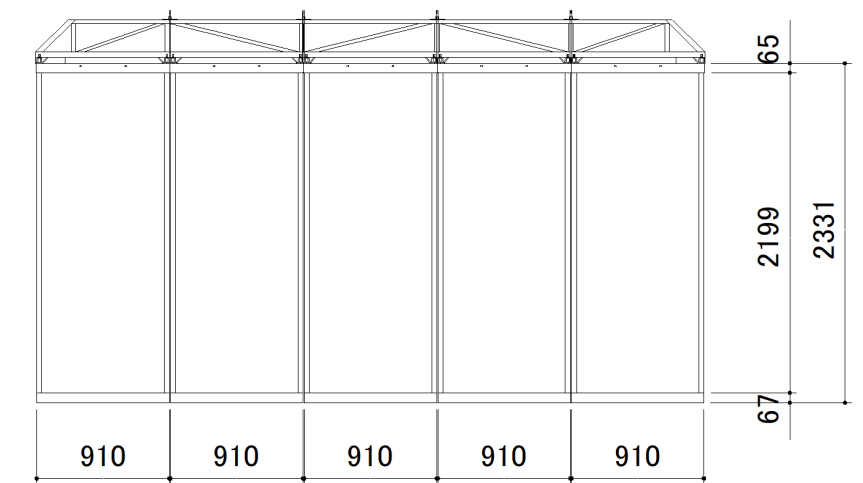
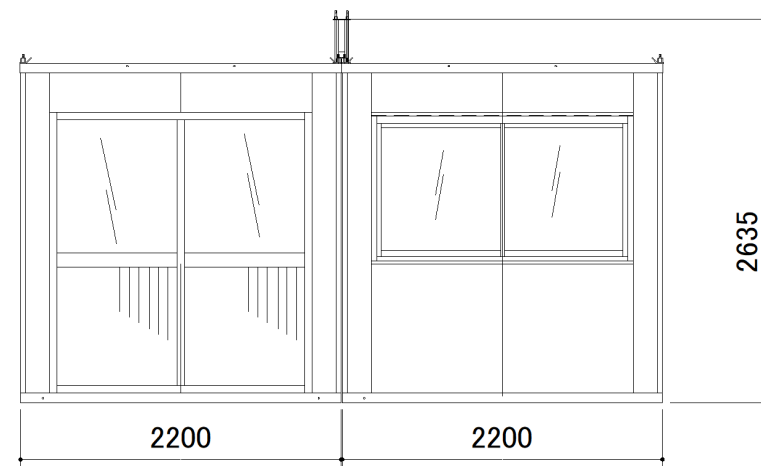



| 名称 | 仕様 |
|---------|---|
| 規格 | 900×2200×2331 ≒1.98㎡ (1ユニット) |
| 面積 | 妻桁10連棟 4582×4400 ≒20.16㎡ |
| 骨組構造 | 軽量形鋼&亜鉛曲鋼板 ノックダウン構造 |
| 屋根 | 高圧ウレタンパネル 屋根面:亜鉛鋼板 |
| 天井 | 芯材:高圧ウレタン t=30 室内側:アイボリー 焼付エンボス鋼板 |
| 側面パネル | 両面亜鉛焼付エンボス鋼板 t=0.27 室内側:アイボリー 焼付エンボス鋼板 外壁側:グレー 焼付エンボス鋼板 芯材:高圧ウレタン t=30 900妻側芯材:高圧ウレタン&角パイプ28×28入 |
| 建具(出入口) | 引違戸:アルミサッシ枠 W1800×H1930 ホワイト 障子:上部透明ガラス/下部パネル 外締り錠 |
| 建具(大窓) | 引違窓:アルミサッシ枠 1040×1800 障子:透明ガラス t=3 |
| 床材 | ベースフレーム亜鉛曲鋼板 溝型構造ドレン付 耐水合板 t=15 長尺シート仕上 |
| 妻桁連棟部材 | スチール製トラス型梁 天井受部材 吊上金具他 スチール製 連結柱 C型床連結カバー |

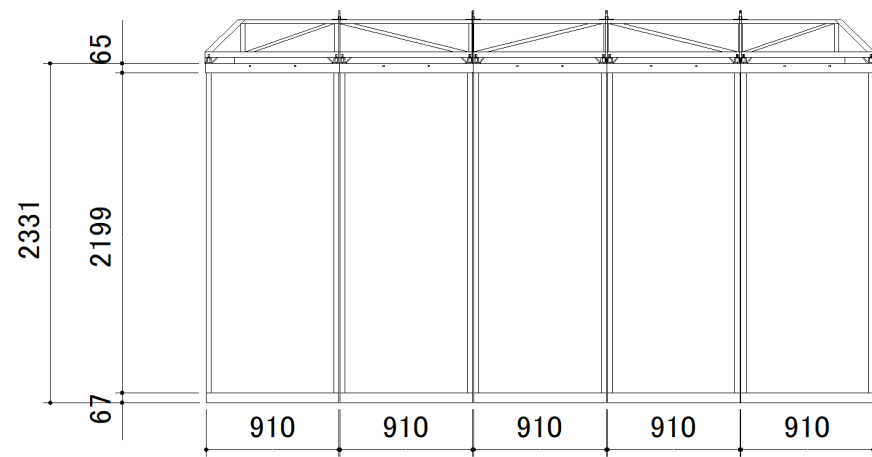

アレンジパネルハウス KJ-10型
妻桁10連棟 4400×4582

 株式会社リンクス

TITLE
標準図

名称
平面図・立面図 ホームページ

縮尺
A3 1:50